

Схема предполагаемых к использованию земель или части земельного участка

Объект: газопровода в рамках реализации подключения (технологического присоединения) объекта капитального строительства


Местоположение: Пермский край, Частинский район, с. Ножовка, в районе здания по ул. Ленина, 53а

Площадь земель или части земельного участка, кв.м.: **85**

Категория земель: земли населенных пунктов

Вид разрешенного использования: для строительства газопровода

Обозначение характерных точек границ	Координаты, м (МСК-59)	
	X	Y
1	415883	1322476
2	415883	1322477
3	415879	1322480
4	415870	1322469
5	415874	1322465

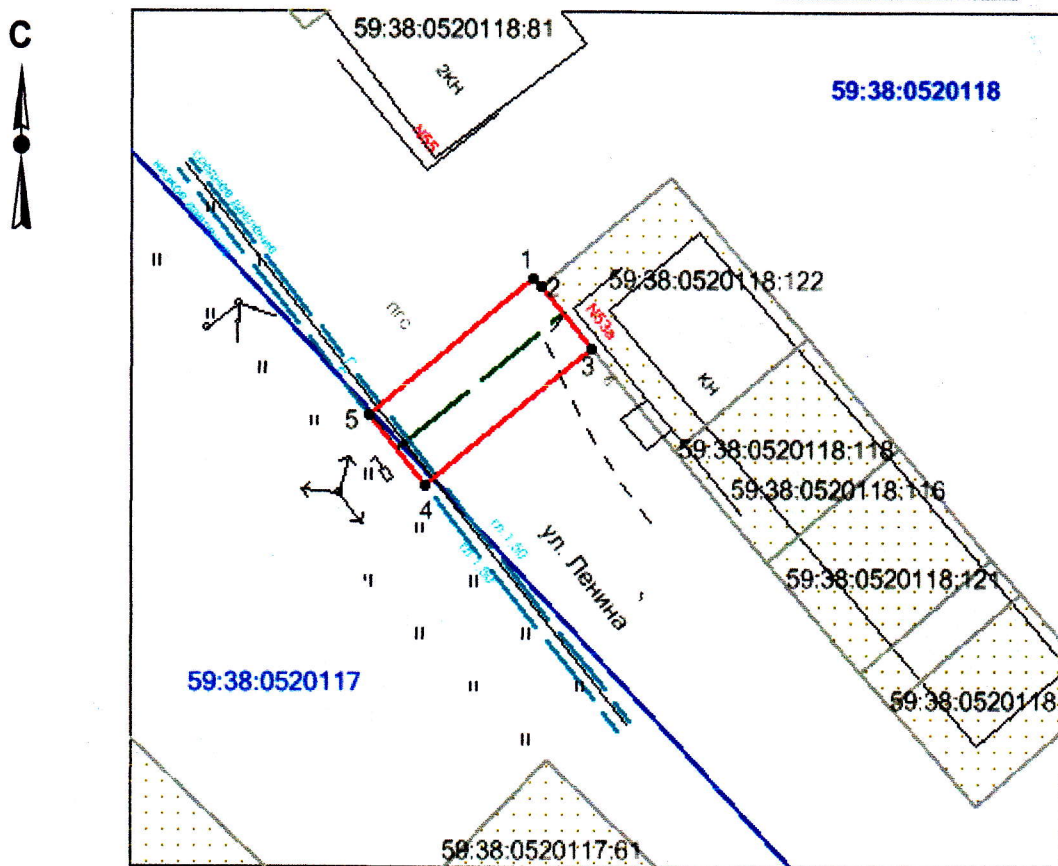

Масштаб 1:500

Условные обозначения:

- - граница предполагаемых к использованию земель;
- - граница учтенных земельных участков;
- - граница кадастрового квартала;
- - проектируемый газопровод;
- - - - существующий газопровод;
- 59:38:0520118 - обозначение кадастрового квартала;
- 59:38:0520118:121 - кадастровый номер земельного участка.

Описание границ смежных землепользователей:

- от т.1 до т.2 - земли общего пользования;
- от т.2 до т.3 - земельный участок с кадастровым № 59:38:0520118:122;
- от т.3 до т.1 - земли общего пользования.

Заявитель

/Т.А. Покидкина/

Верно