

Схема предполагаемых к использованию земель или части земельного участка


Объект: газопровода в рамках реализации подключения (технологического присоединения)

Местоположение: Пермский край, Частинский район, с. Частые, ул. Горького, к дому № 1

Площадь земель или части земельного участка, кв.м.: **523**

Категория земель: земли населенных пунктов

Вид разрешенного использования: для строительства газопровода

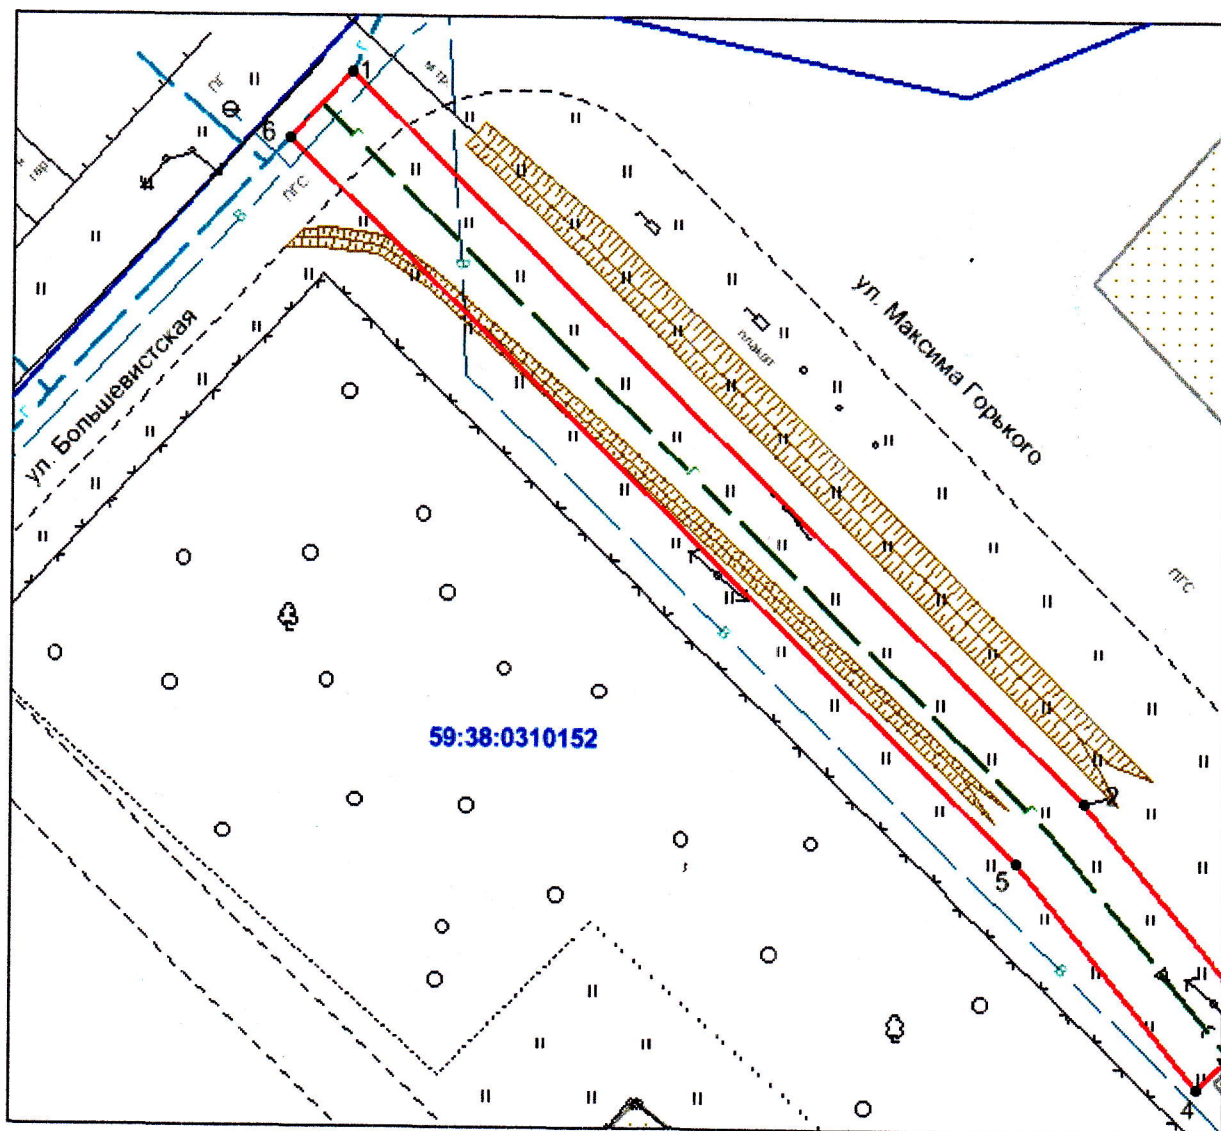

Масштаб 1:500

Описание границ смежных землепользователей:

от т.1 до т.1 - земли общего пользования