

## Схема предполагаемых к использованию земель или части земельного участка

Объект: газопровода в рамках реализации подключения (технологического присоединения) объекта капитального строительства


Местоположение: Пермский край, Частинский район, с. Бабка, ул. Ленина, к дому 30 а

Площадь земель или части земельного участка, кв.м.: **53**

Категория земель: земли населенных пунктов

Вид разрешенного использования: для строительства газопровода

Обозначение характерных точек границ	Координаты, м (МСК-59)	
	X	Y
1	414729	1306982
2	414725	1306990
3	414720	1306986
4	414725	1306978

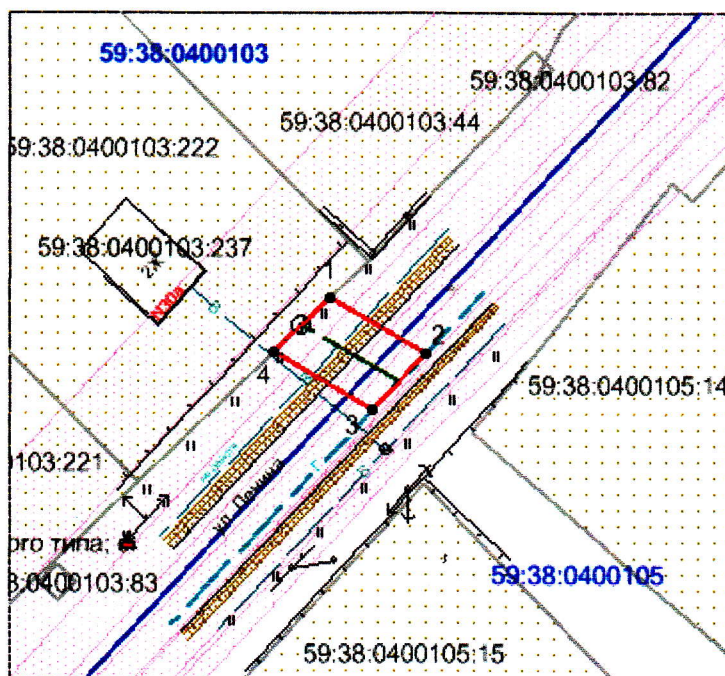

Масштаб 1:500

### Условные обозначения:

- - граница предполагаемых к использованию земель;
- - граница учтенных земельных участков;
- - граница кадастрового квартала;
- - проектируемый газопровод;
- - - - существующий газопровод;
- 59:38:0400105 - обозначение кадастрового квартала;
- 59:38:0400103:222 - кадастровый номер земельного участка.

### Описание границ смежных землепользователей:

от т.1 до т.4 - земли общего пользования;  
от т.4 до т.1 – земельный участок с кадастровым № 59:38:0400103:222

Заявитель

/Т.А. Покидкина/

Верно