

Схема предполагаемых к использованию земель или части земельного участка

Объект: газопровода в рамках реализации подключения (технологического присоединения) объекта капитального строительства

Местоположение: Пермский край, Частинский район, д. Ерзовка, ул. Первомайская, к дому 2а


Площадь земель или части земельного участка, кв.м.: 14

Категория земель: земли населенных пунктов

Вид разрешенного использования: для строительства газопровода

Обозначение характерных точек границ	Координаты, м (МСК-59)	
	X	Y
1	443962	1335364
2	443961	1335366
3	443957	1335362
4	443958	1335360

С

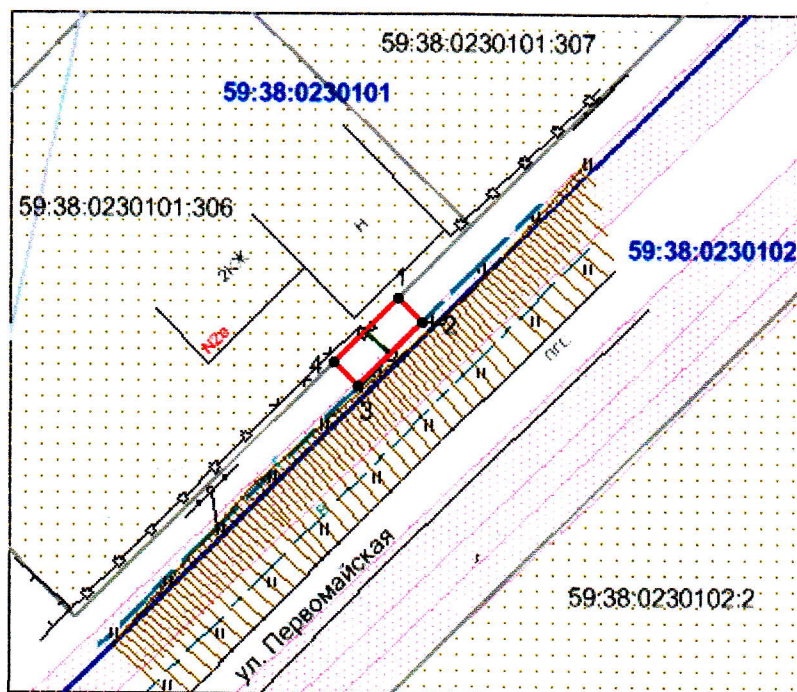

Масштаб 1:500

Условные обозначения:

- граница предполагаемых к использованию земель;
- граница учтенных земельных участков;
- граница кадастрового квартала;
- проектируемый газопровод;
- существующий газопровод;
- 59:38:0230101 - обозначение кадастрового квартала;
- 59:38:0230101:19 - кадастровый номер земельного участка.

Описание границ смежных землепользователей:

от т.1 до т.4 - земли общего пользования;
от т.4 до т.1 - земельный участок с кадастровым № 59:38:0230101:306

Заявитель _____

/Т.А. Покидкина/

Верно